

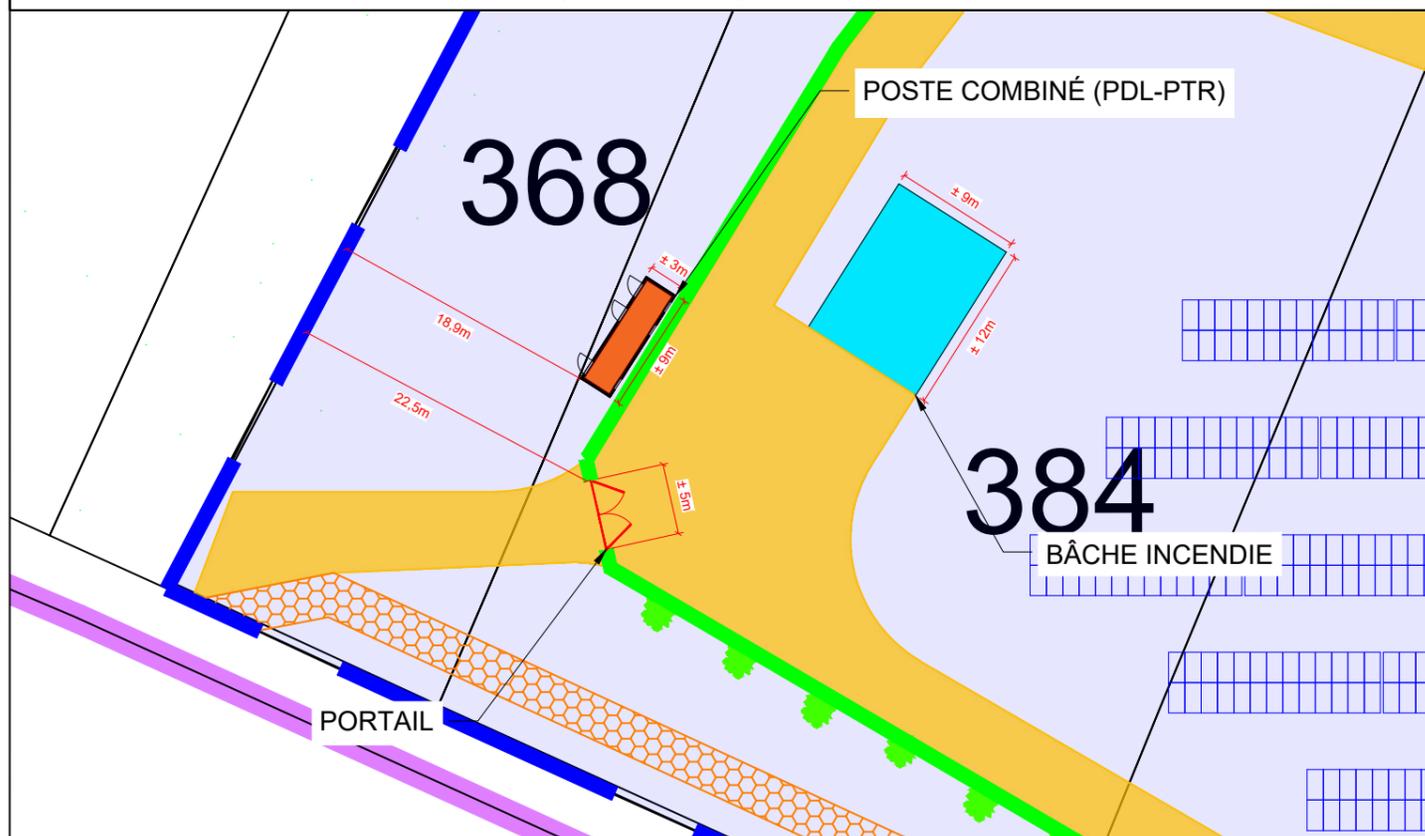



ZOOM 1 : POSTE COMBINÉ (PDL-PTR)

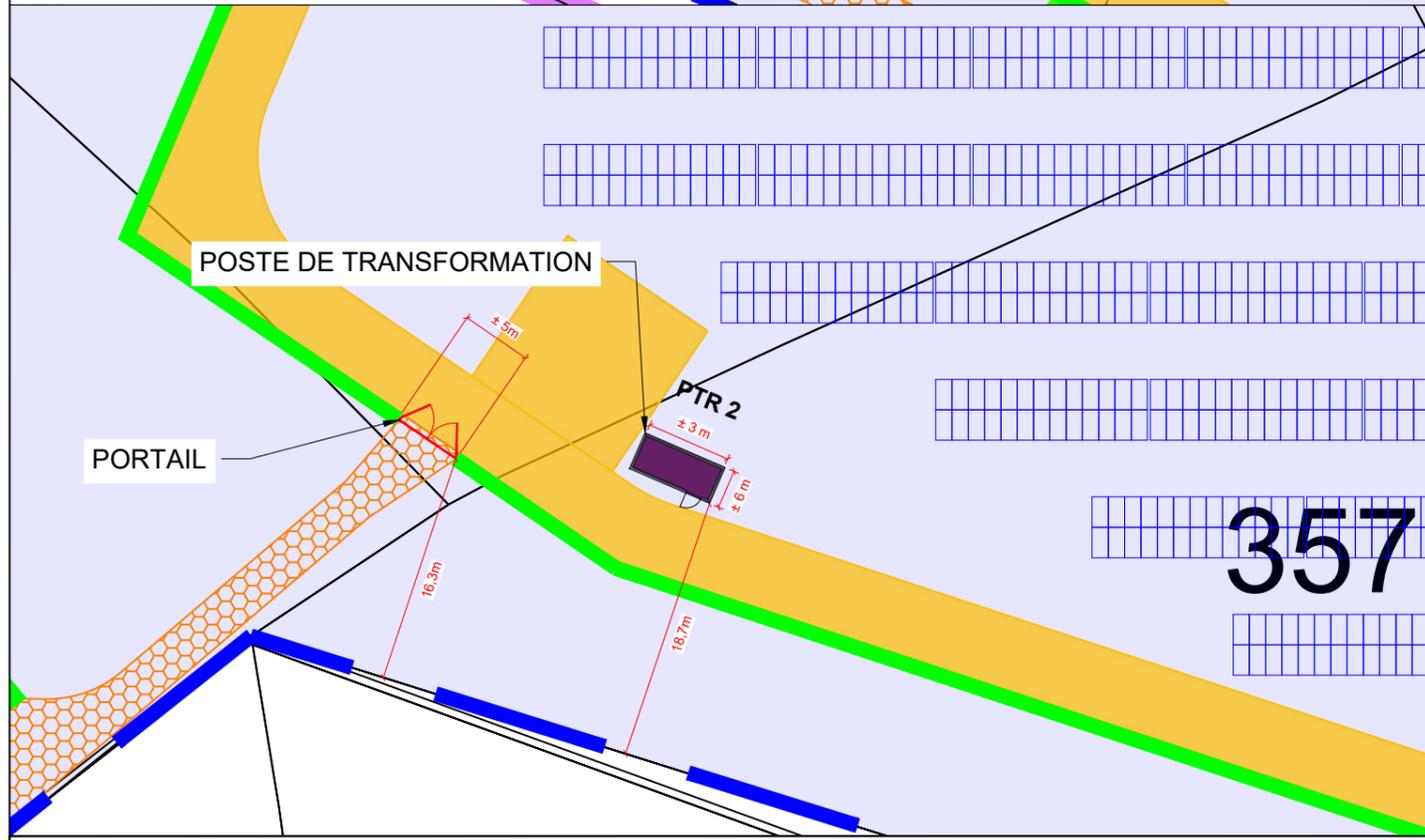

ZOOM 2 : PTR 1

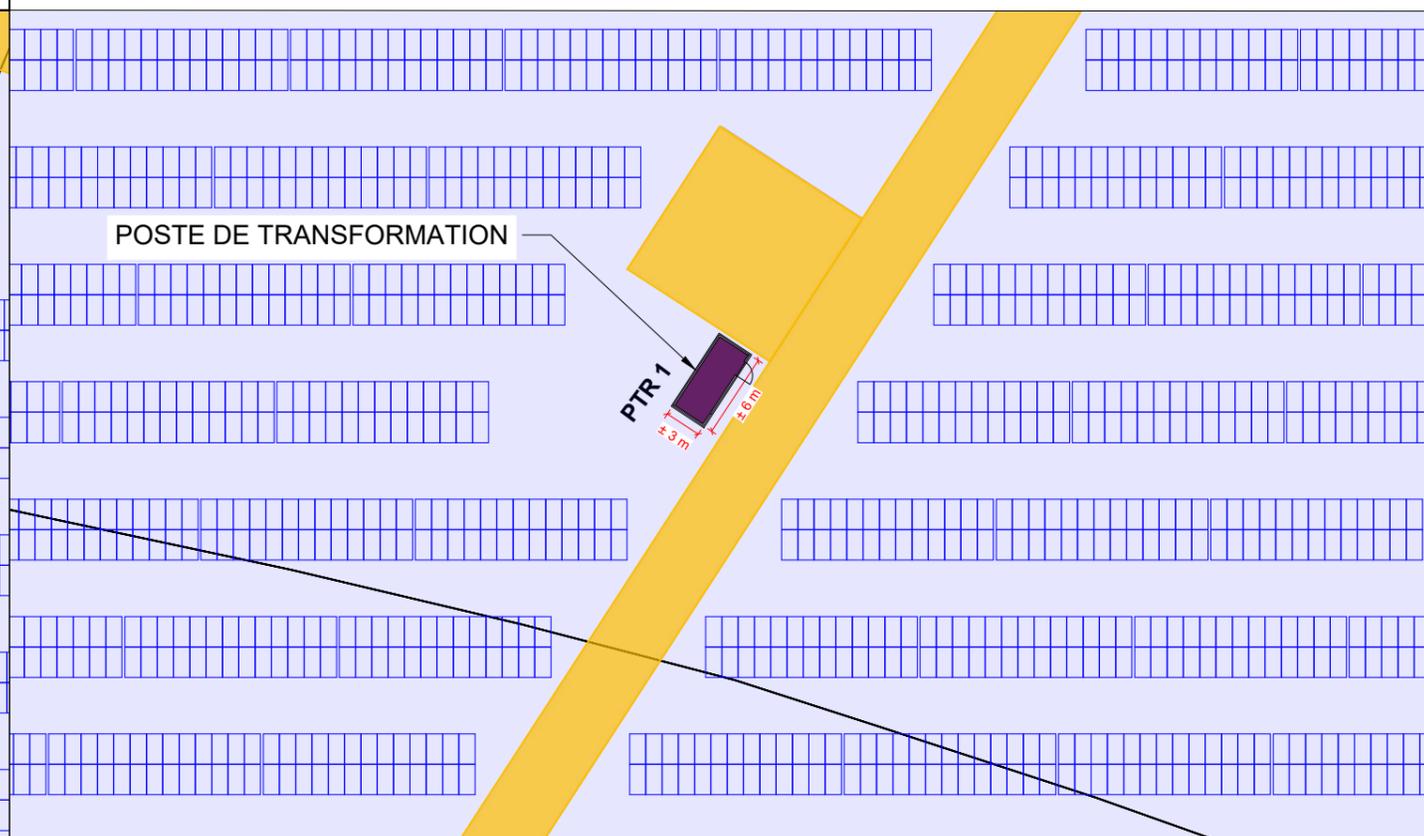

ZOOM 3 : PTR 2

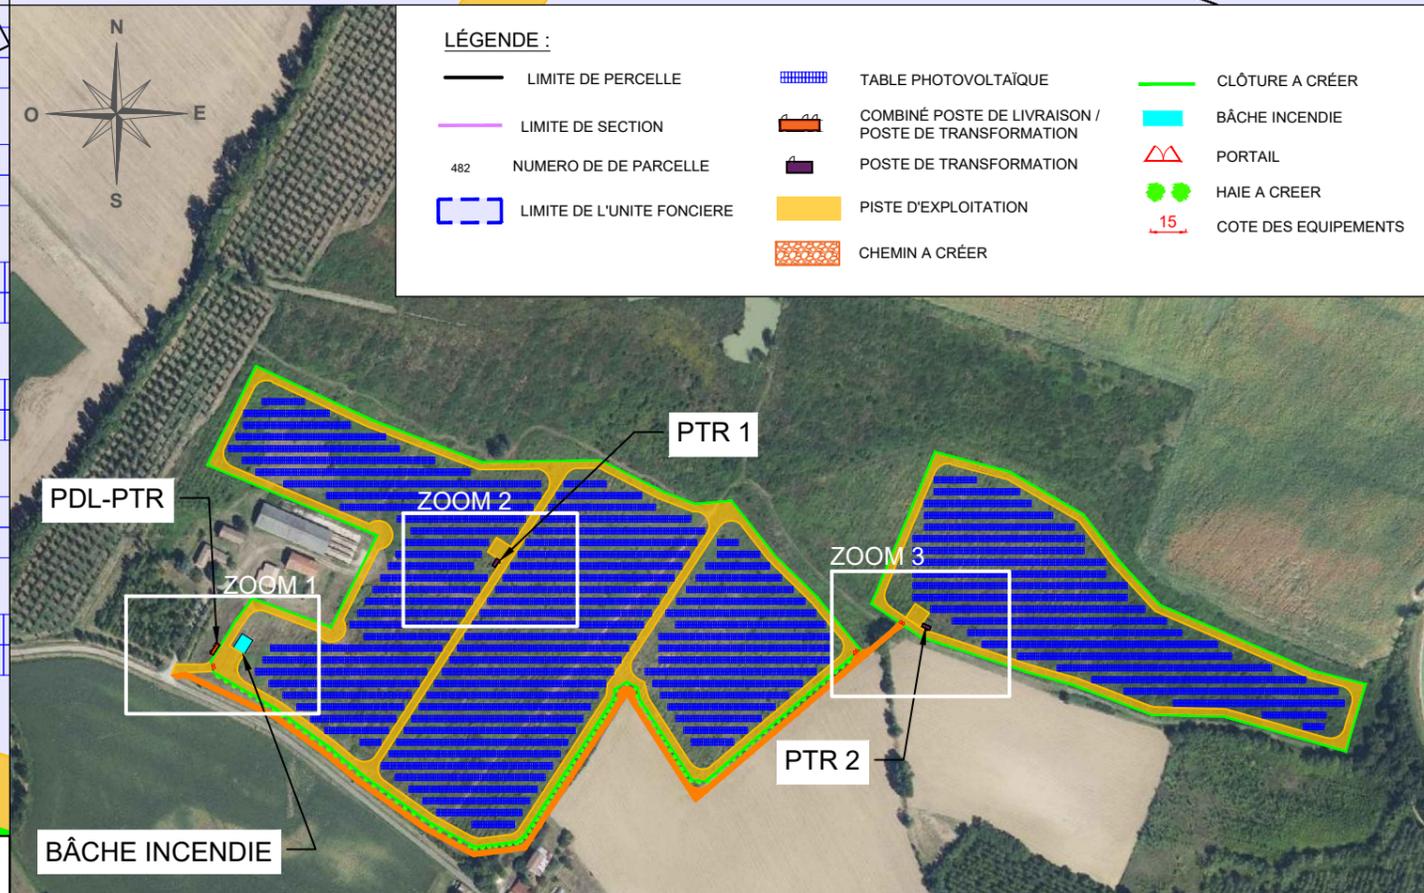

LÉGENDE :

- LIMITE DE PERCELLE
- LIMITE DE SECTION
- 482 NUMERO DE DE PARCELLE
- LIMITE DE L'UNITE FONCIERE
- TABLE PHOTOVOLTAÏQUE
- COMBINÉ POSTE DE LIVRAISON / POSTE DE TRANSFORMATION
- POSTE DE TRANSFORMATION
- PISTE D'EXPLOITATION
- CHEMIN A CRÉER
- CLÔTURE A CRÉER
- BÂCHE INCENDIE
- PORTAIL
- HAIE A CRÉER
- COTE DES EQUIPEMENTS

échelle 1 : 500

G. NOWATSKI - ARCHITECTE DPLG
594 Chemin de Quarante
34220 MURFELHAN
06 20 11 02 02
Siret 4007327300920

maître d'ouvrage TotalEnergies Direction Développement 35 Rue Thomas Edison 33610 - Canéjan - France	projet CS AGRI TOURTRES Chef de projet : Thibaud DUPRÉ	numéro-nom PC2-4 - PLAN DE MASSE COTÉ DES ÉQUIPEMENTS	échelles 1/5000 1/500	format A3	date février 2024	indice A, TRI
---	------------------------------------------------------------------	----------------------------------------------------------	-----------------------------	--------------	----------------------	------------------