







TDA TOCRAULT & DUPUY ARCHITECTES
 101 Rue Achille Vaidieu - 31400 TOULOUSE
 Mail : agencetda@outlook.fr - 05 61 32 16 90
 www.tocrauldupuy-architectes.fr
 Siret : 810 849 426 0022 / SARL au capital de 20 000€

| | | |
|---|--|------------|
| 21110 / Création d'une centrale photovoltaïque - Fonclare 47150 SAVIGNAC-SUR-LEYZE - Les Clausènes 47150 SAINT-AUBIN | | 21/02/2022 |
| PC | DOSSIER PERMIS DE CONSTRUIRE | PC |
|  <p>SOLVEONA 02 3bis route de Lacourtenour Fenuillet 07 88 51 92 79 k.goovaerts@solveo-energie.com</p> |  <p>TOCRAULT & DUPUY Architectes - Mandataires 101 Rue Achille Vaidieu - 31400 TOULOUSE T: 05 61 32 16 90 M: agencetda@outlook.fr W: www.tocrauldupuy-architectes.fr</p> | |

SOMMAIRE

| | |
|---|---------|
| PLAN DE SITUATION | PC 01.1 |
| PLAN DE SITUATION / PLAN CADASTRAL | PC 01.2 |
| PLAN DE MASSE GÉNÉRAL | PC 02.1 |
| PLAN DE MASSE TECHNIQUE | PC 02.2 |
| COUPES TERRAIN | PC 03.1 |
| COUPE DÉTAIL DES TABLES | PC 03.2 |
| NOTICE | PC 04 |
| FAÇADES POSTE DE LIVRAISON ET TRANSFORMATION | PC 05.1 |
| FAÇADES POSTE DE TRANSFORMATION | PC 05.2 |
| FAÇADES CLÔTURE ET PORTAIL | PC 05.3 |
| INSERTION DU PROJET | PC 06.1 |
| INSERTION DU PROJET | PC 06.2 |
| INSERTION DU PROJET | PC 06.3 |
| PHOTOGRAPHIES DANS L'ENVIRONNEMENT PROCHE FONCLARE SAVIGNAC -SUR-LEYZE | PC 07.1 |
| PHOTOGRAPHIES DANS L'ENVIRONNEMENT PROCHE LES CLAUSÈNES SAINT AUBIN | PC 07.2 |
| PHOTOGRAPHIES DANS L'ENVIRONNEMENT LOINTAIN | PC 08 |
| ANNEXE 01 : ETUDE D'IMPACT | PC 11 |
| ANNEXE 02 : ATTESTATION DE PRISE EN COMPTE DES RISQUES | PC 13 |

TDA TOCRAULT & DUPUY
ARCHITECTES
101 Rue Achille Vialieu - 31400 TOULOUSE
T: 05 61 32 16 90
M.: agenceida@outlook.fr
www.tocrauldupuy-architectes.fr
Siret: 810 649 426 0022 / SARL au capital de 20 000€

| | | | | |
|--|---|--|-----------------|--------------|
|  SOLVEONA 02 3bis route de Lacourtenourt Fenouillet 07 88 51 92 79 k.goovaerts@solveo-energie.com |  TOCRAULT & DUPUY Architectes - Mandataires 101 Rue Achille Vialieu - 31400 TOULOUSE T: 05 61 32 16 90 M.: agenceida@outlook.fr W.: www.tocrauldupuy-architectes.fr | 21110 / Création d'une centrale photovoltaïque - Fonclare 47150 SAVIGNAC-SUR-LEYZE - Les Clausènes 47150 SAINT-AUBIN | | 21/02/2022 |
| | | PC | SOMMAIRE | PC 00 |



PROJET:


PERMIS DE CONSTRUIRE POUR UNE CENTRALE PHOTOVOLTAÏQUE
FONCLARE 47150 SAVIGNAC SUR LEYZE - LES CLAUSSÈNES 47150 SAINT AUBIN




VUE AÉRIENNE

TDA TOCRAULT & DUPUY
ARCHITECTES
101 Rue Achille Vidieu - 31400 TOULOUSE
Mail : agencetda@outlook.fr - 05 61 32 16 90
www.tocraultdupuy-architectes.fr
Siret : 810 649 425 0022 / SARL au capital de 20 000€

| | | | | |
|--|--|--|--------------------------|----------------|
|  SOLVEONA 02 3bis route de Lacourtenourt Fenouillet 07 88 51 92 79 k.goovaerts@solveo-energie.com |  TOCRAULT & DUPUY Architectes - Mandataires 101 Rue Achille Vidieu - 31400 TOULOUSE T.: 05 61 32 16 90 M.: agencetda@outlook.fr W.: www.tocraultdupuy-architectes.fr | 21110 / Création d'une centrale photovoltaïque - Fonclare 47150 SAVIGNAC-SUR-LEYZE - Les Clausènes 47150 SAINT-AUBIN | | 21/02/2022 |
| | | PC | PLAN DE SITUATION | PC 01.1 |

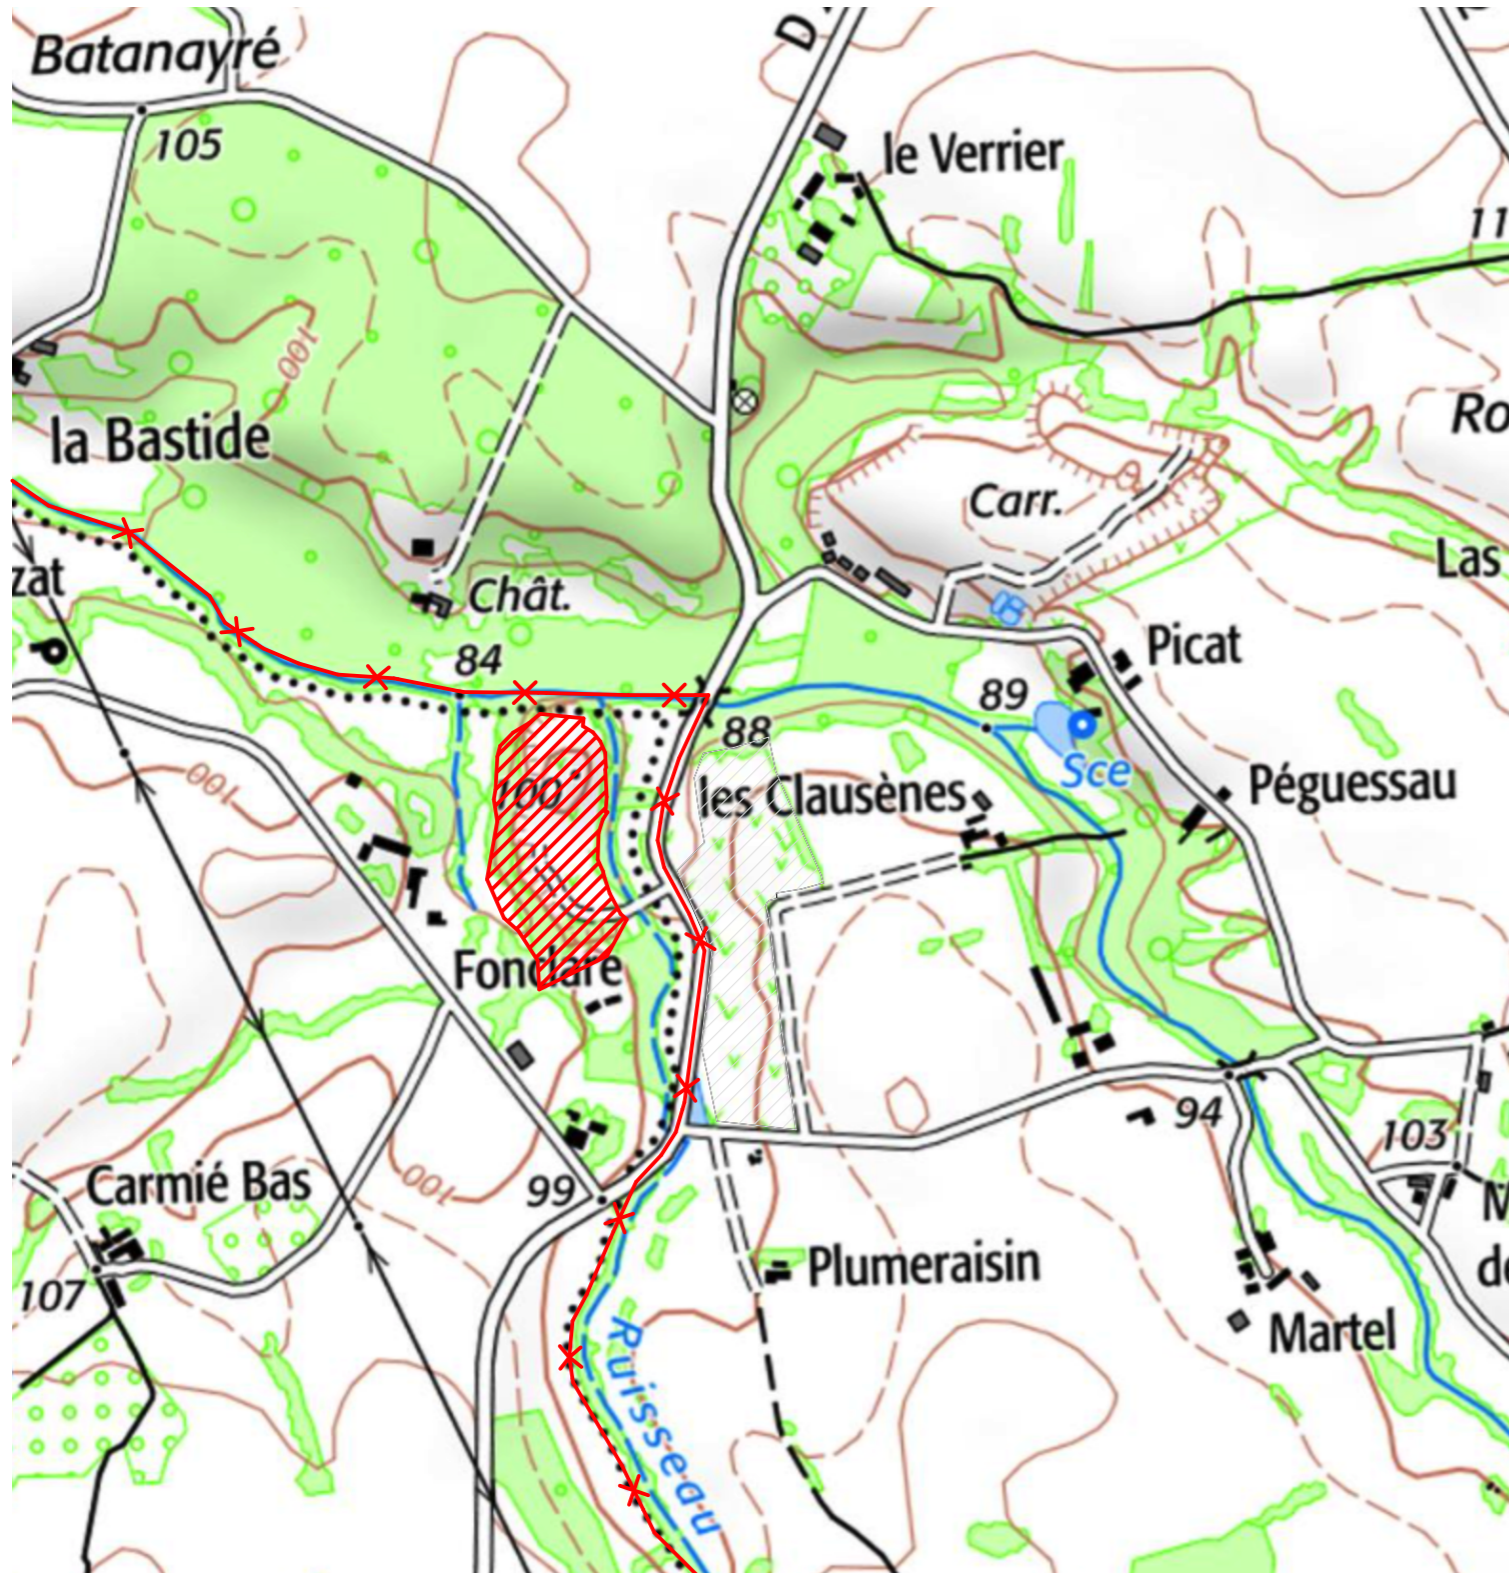

PLAN DE SITUATION

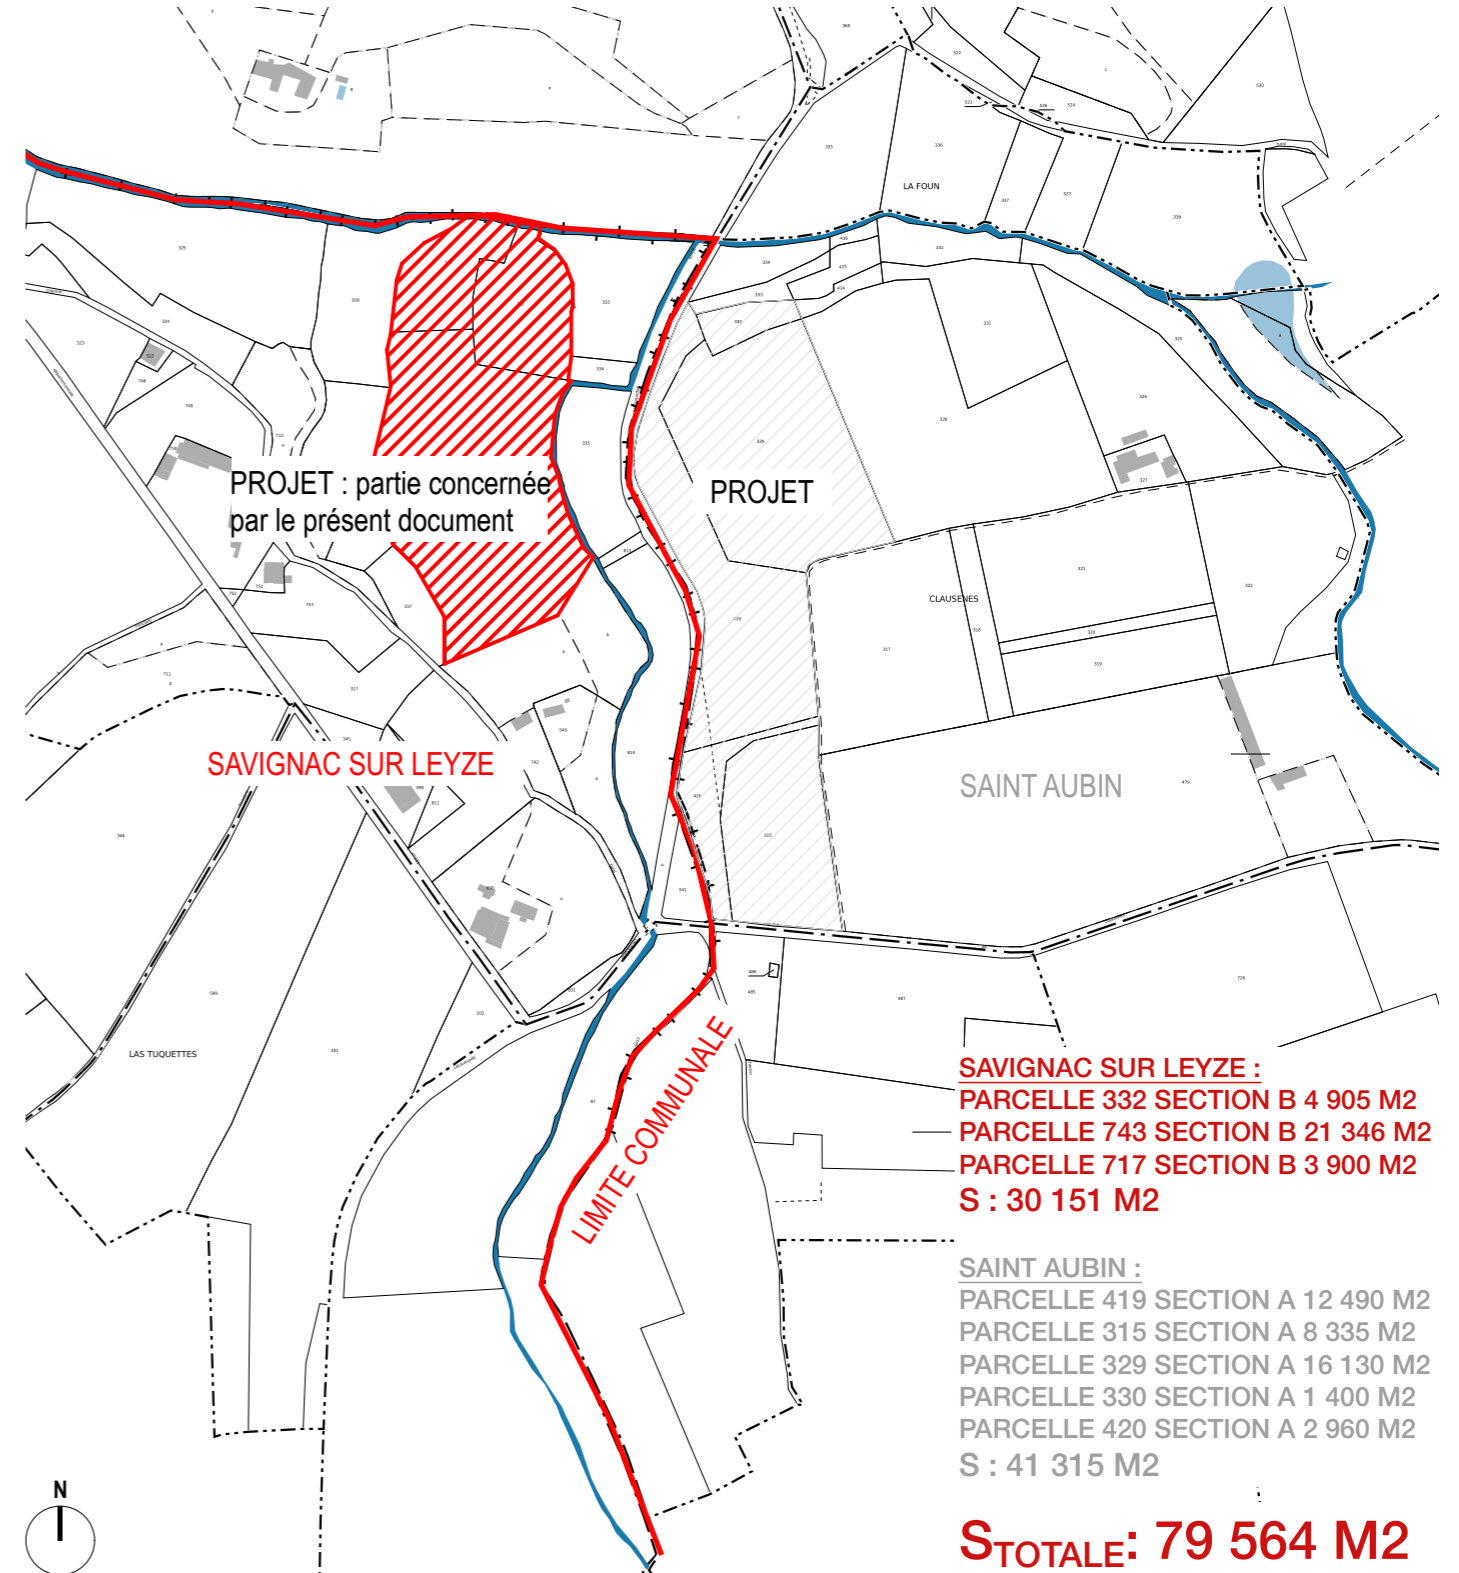



PLAN CADASTRAL_Ech: 1/5000^{ème}

SAVIGNAC SUR LEYZE :
 PARCELLE 332 SECTION B 4 905 M2
 PARCELLE 743 SECTION B 21 346 M2
 PARCELLE 717 SECTION B 3 900 M2
S : 30 151 M2

SAINT AUBIN :
 PARCELLE 419 SECTION A 12 490 M2
 PARCELLE 315 SECTION A 8 335 M2
 PARCELLE 329 SECTION A 16 130 M2
 PARCELLE 330 SECTION A 1 400 M2
 PARCELLE 420 SECTION A 2 960 M2
S : 41 315 M2

S_{TOTALE}: 79 564 M2

| | | | | |
|--|---|--|---|------------|
|  <p>SOLVEONA 02 3bis route de Lacourtenour Fenuillet 07 88 51 92 79 k.govaerts@solveo-energie.com</p> |  <p>TOCRAULT & DUPUY Architectes - Mandataires 101 Rue Achille Vialieu - 31400 TOULOUSE T: 05 61 32 16 90 M.: agencetda@outlook.fr W.: www.tocrauldupuy-architectes.fr</p> | 21110 / Création d'une centrale photovoltaïque - Fonclare 47150 SAVIGNAC-SUR-LEYZE - Les Clausènes 47150 SAINT-AUBIN | | 21/02/2022 |
| | | PC | PLAN DE SITUATION - PLAN CADASTRAL | PC 01.2 |