




COUPE AA' : TRAIT DE COUPE

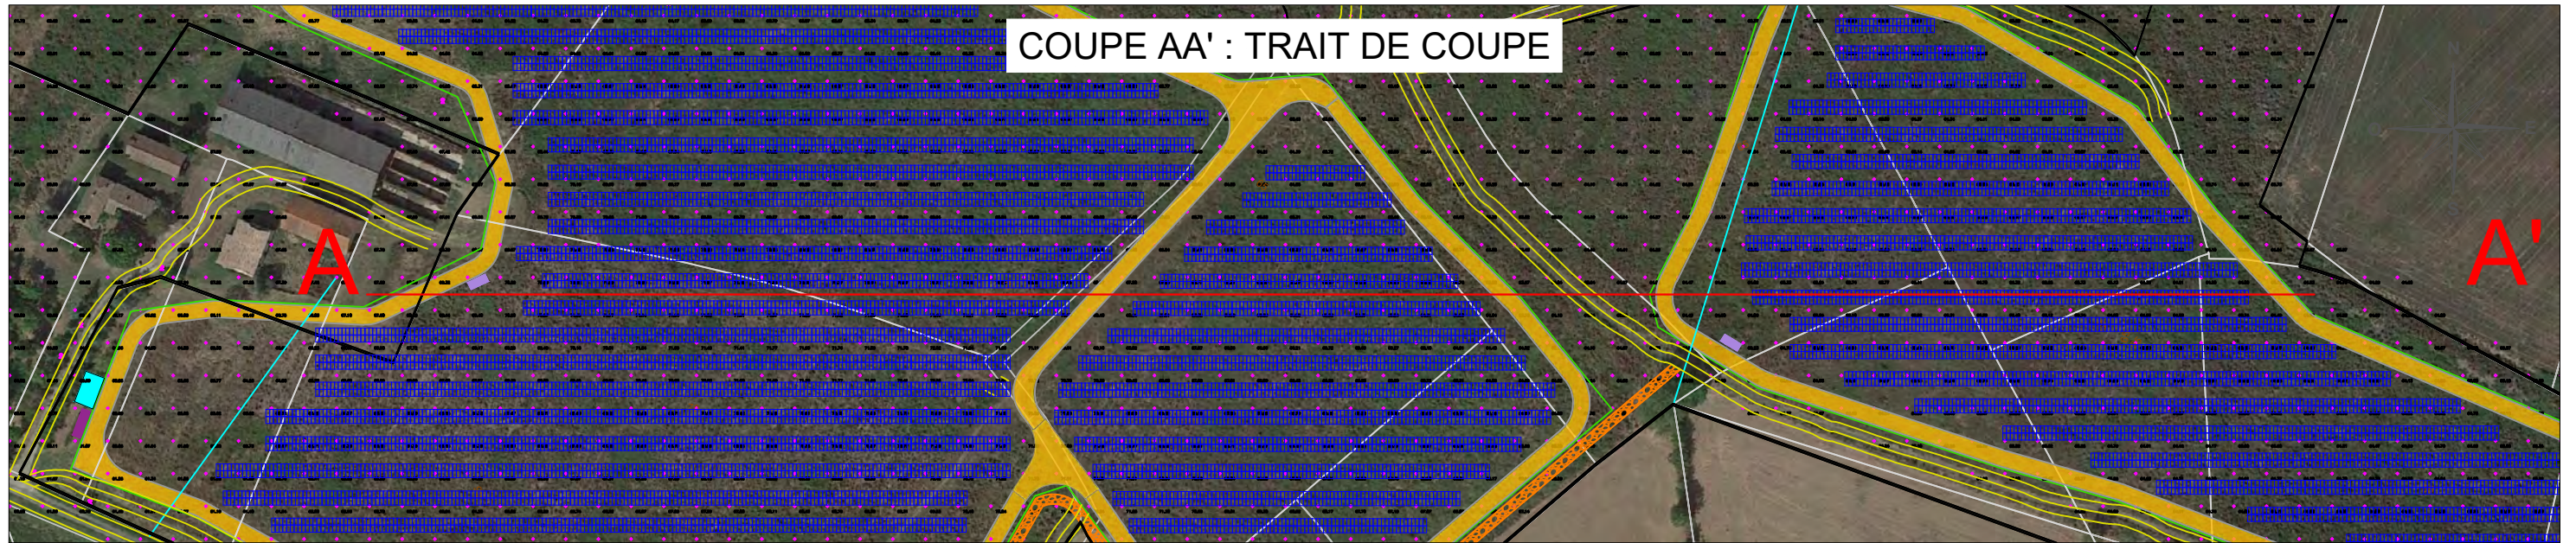

COUPE AA' : ÉTAT INITIAL

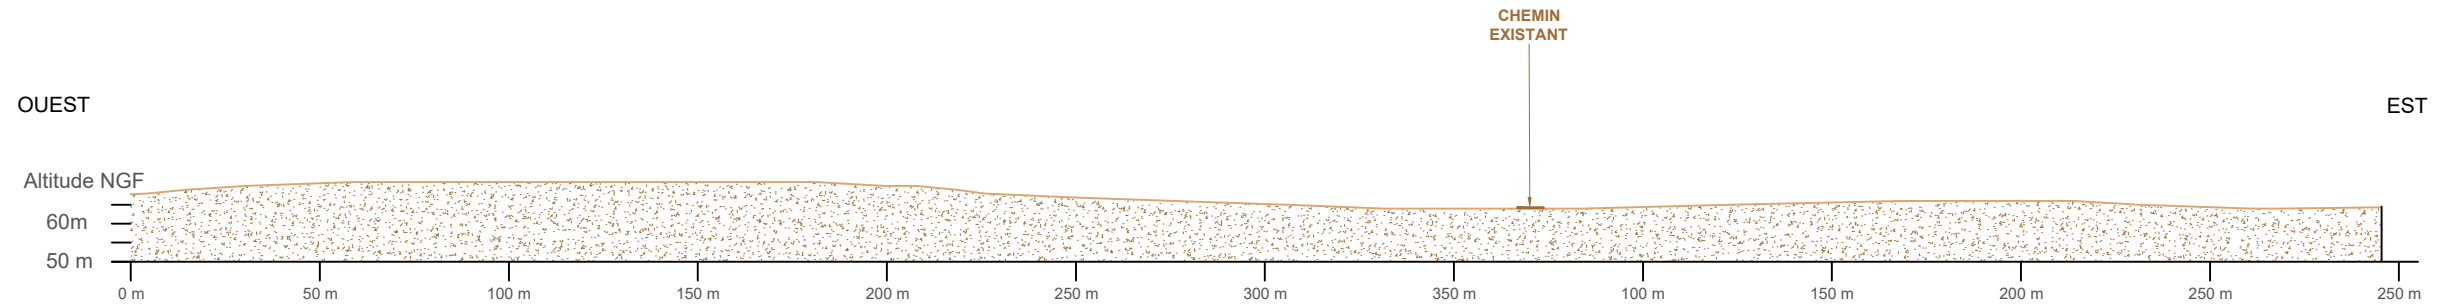

COUPE AA' : PROJET

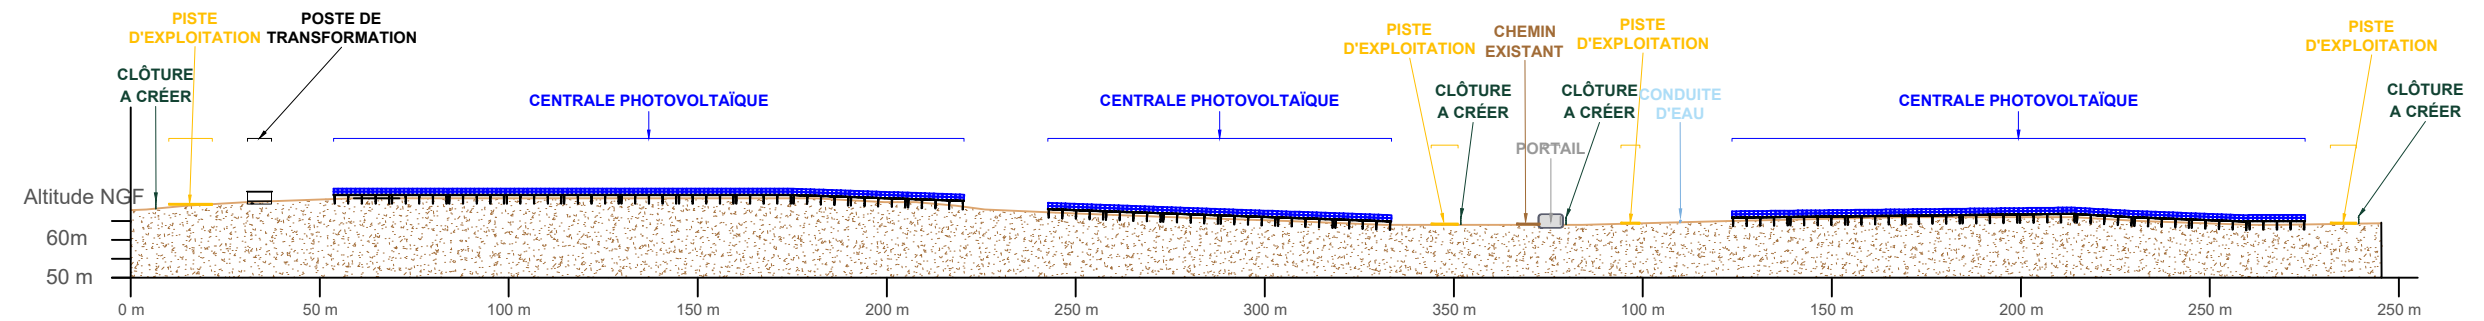

G. NOWATZKI - ARCHITECTE DPLG
 594 Chemin de Quarante
 34300 MAILLES-LIHAN
 06.29.01.07.95
 Siret 4009532730020

maître d'ouvrage	projet	numéro-nom	échelles	format	date	indice
TotalEnergies Direction Développement 35 Rue Thomas Edison 33610 - Canéjan - France	CS AGRI TOURTRES Chef de projet : Thibaud DUPRÉ	PC3-2 COUPE AA'	1/2000	A3	22/12/2021	A, TRI