



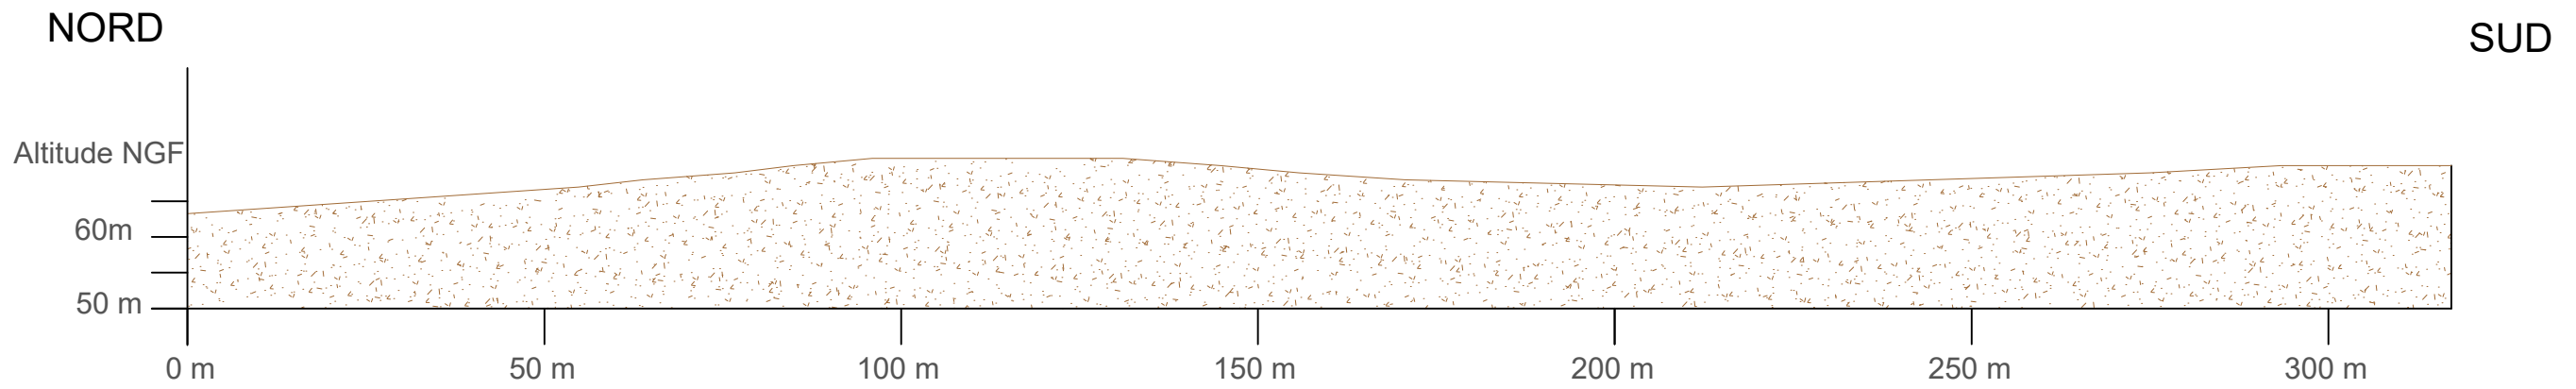

COUPE BB' : ÉTAT INITIAL

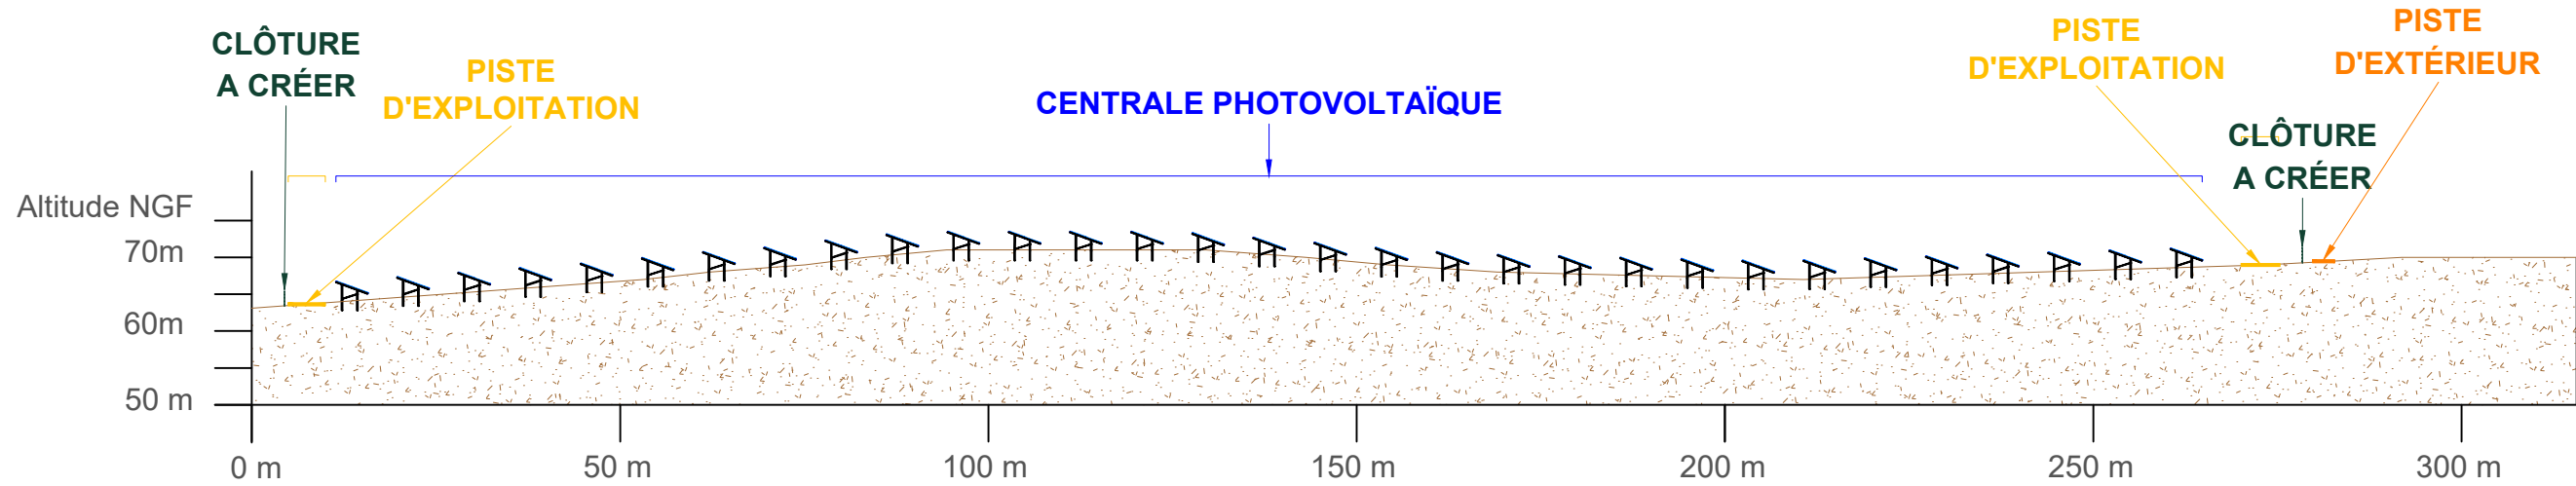

COUPE BB' : PROJET



G. HOWATZKI ARCHITECTE DPLG
 594 Chemin de Quarante
 34370 MAURENAN
 06.26.01.07.05
 Siret 40075327390020

| maître d'ouvrage | projet | numéro-nom | échelles | format | date | indice |
|--|--|-----------------|----------|--------|------------|--------|
| TotalEnergies Direction Développement 35 Rue Thomas Edison 33610 - Canéjan - France | CS AGRI TOURTRES Chef de projet : Thibaud DUPRÉ | PC3-3 COUPE BB' | 1/1000 | A3 | 22/12/2021 | A, TRI |