


CLÔTURE ET PORTAIL À CRÉER

VUE DE FACE

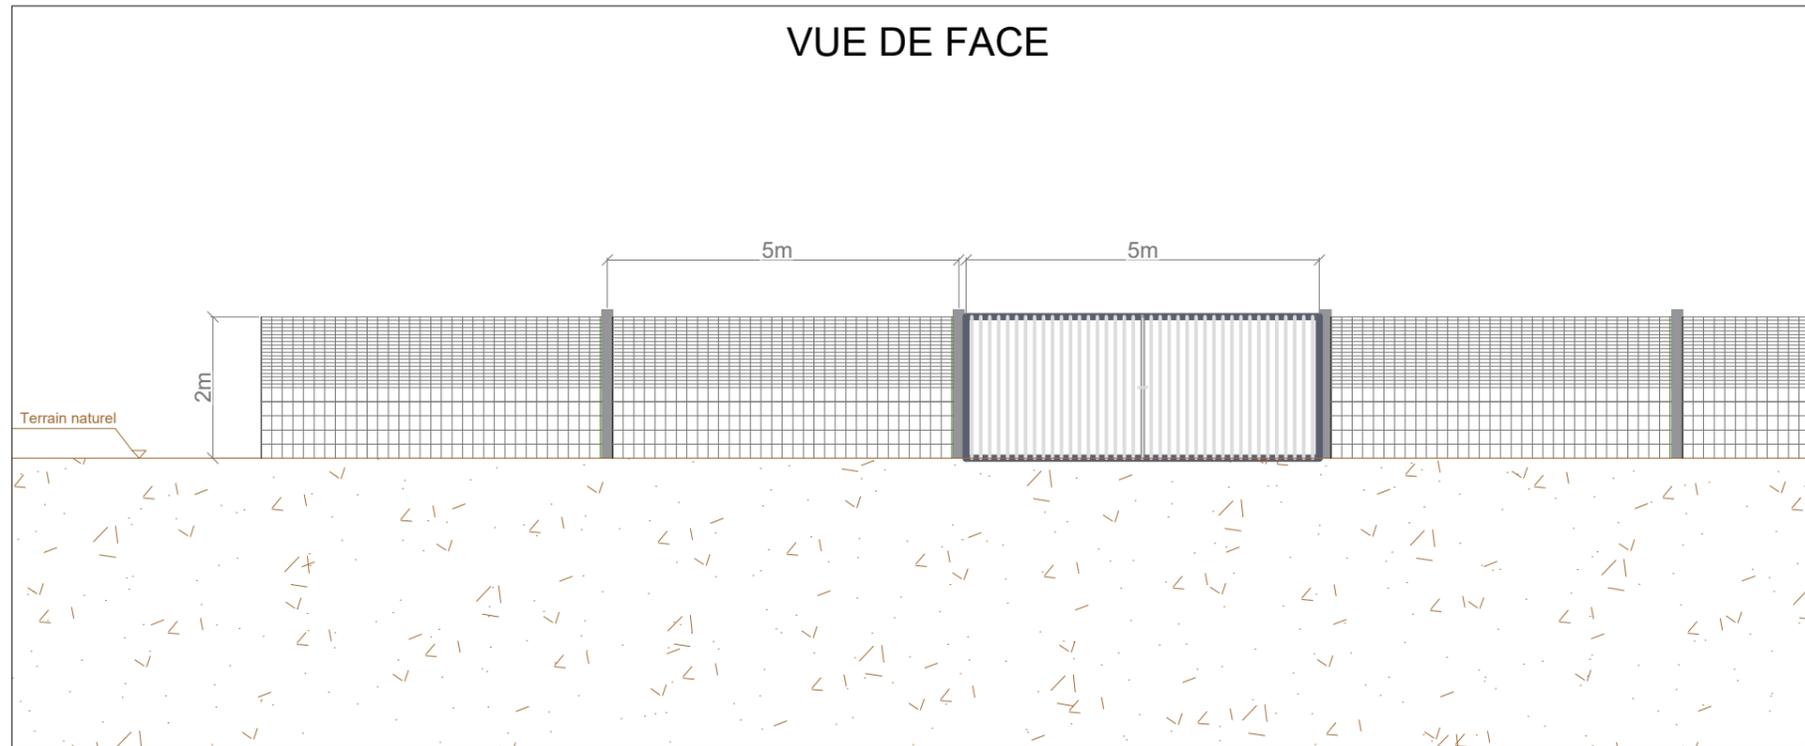

APPARENCE

Photos de principe :
portail et clôture rigide



Couleur de la clôture
et du portail :
gris - type RAL 7030



G. NOWATZKI - ARCHITECTE DPLG
594 Chemin de Quarante
34370 MAUGUIERAN
06.26.01.07.05
Siret 40075327300020

maître d'ouvrage	projet	numéro-nom	échelles	format	date	indice
TotalEnergies Direction Développement 35 Rue Thomas Edison 33610 - Canéjan - France	CS AGRI TOURTRES Chef de projet : Thibaud DUPRÉ	PC5-4 PLANS DE FAÇADES ET TOITURES - CLÔTURE ET PORTAIL	1/100	A3	22/12/2021	A, TRI