


LOCALISATION DES PRISES DE VUES (échelle 10000ème)

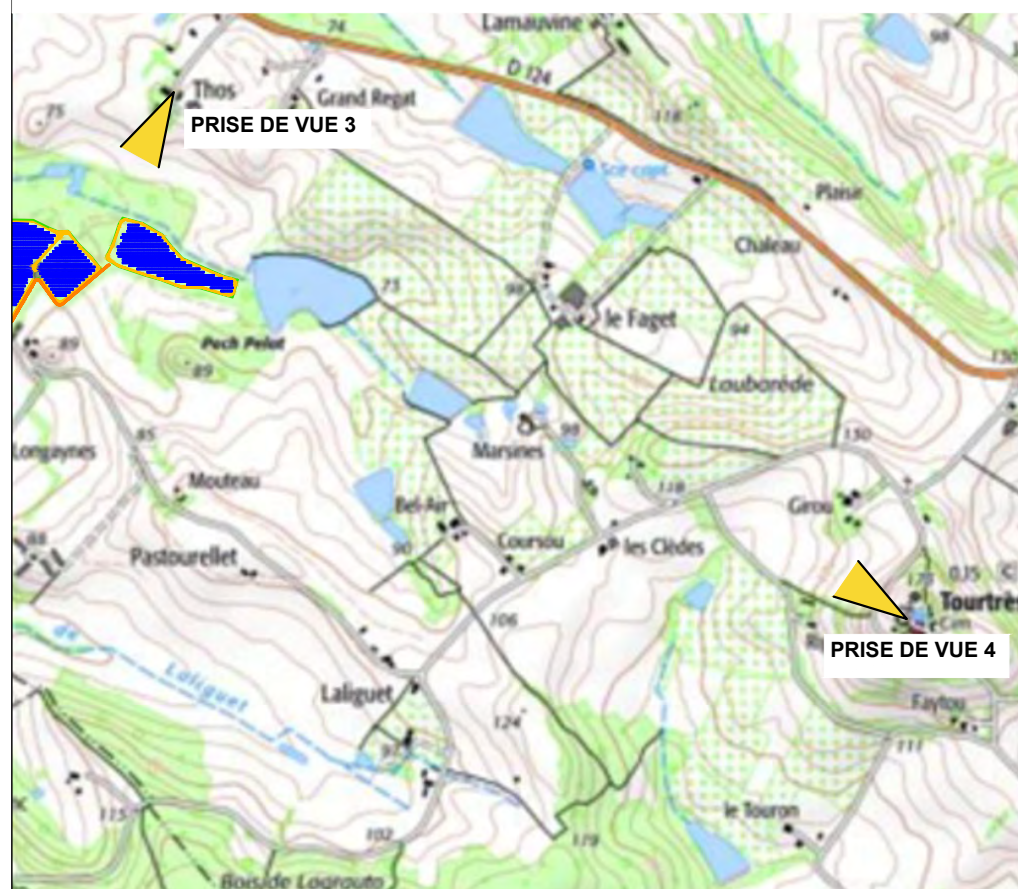

VUE ACTUELLE



VUE INTEGRATION N°3




VUE ACTUELLE




VUE INTEGRATION N°4



G. NOWATZKI - ARCHITECTE DPLG
 594 Cheminée quarante
 34370 MAUDRY - HAV
 06.26.01.07.05
 Siret 40075327300020

maître d'ouvrage	projet	numéro-nom	échelles	format	date	indice
 TotalEnergies Direction Développement 35 Rue Thomas Edison 33610 - Canéjan - France	CS AGRI TOURTRES Chef de projet : Thibaud DUPRÉ	PC6 INSERTION PROJET DANS SON ENVIRONNEMENT		A3	22/12/2021	A, TRI


LOCALISATION DES PRISES DE VUES (échelle 10000ème)

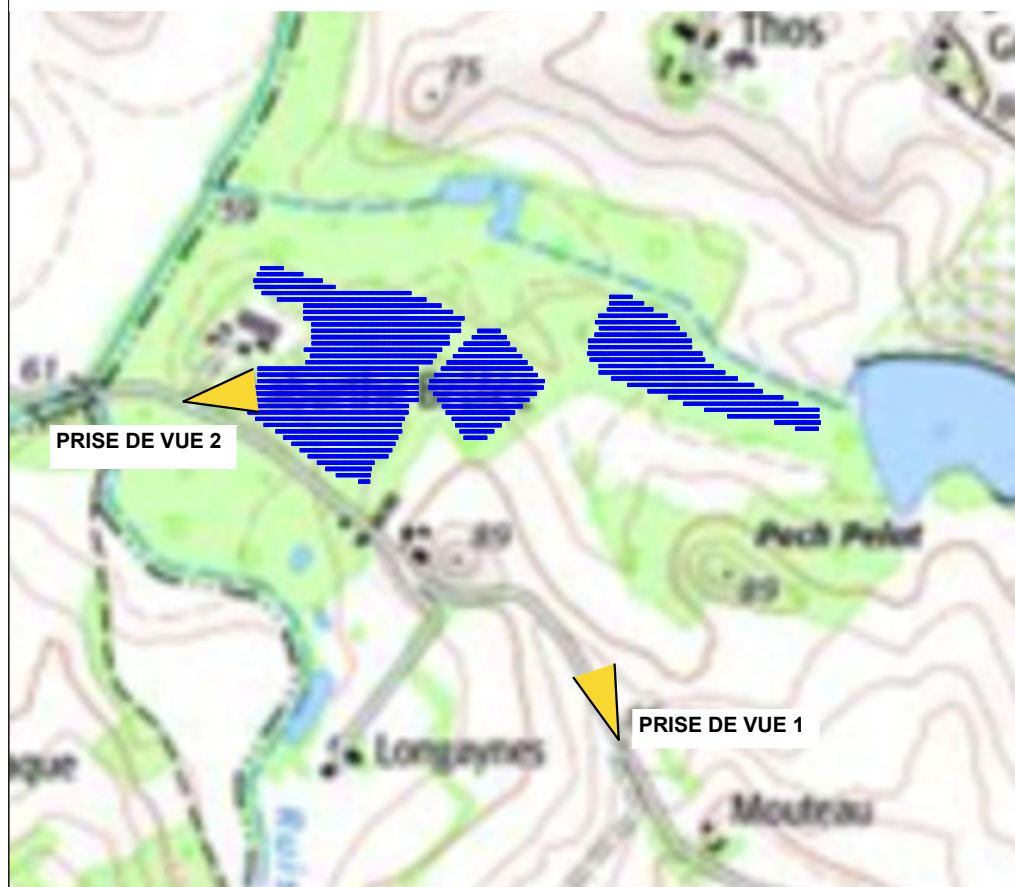

VUE ACTUELLE



VUE INTEGRATION N°1

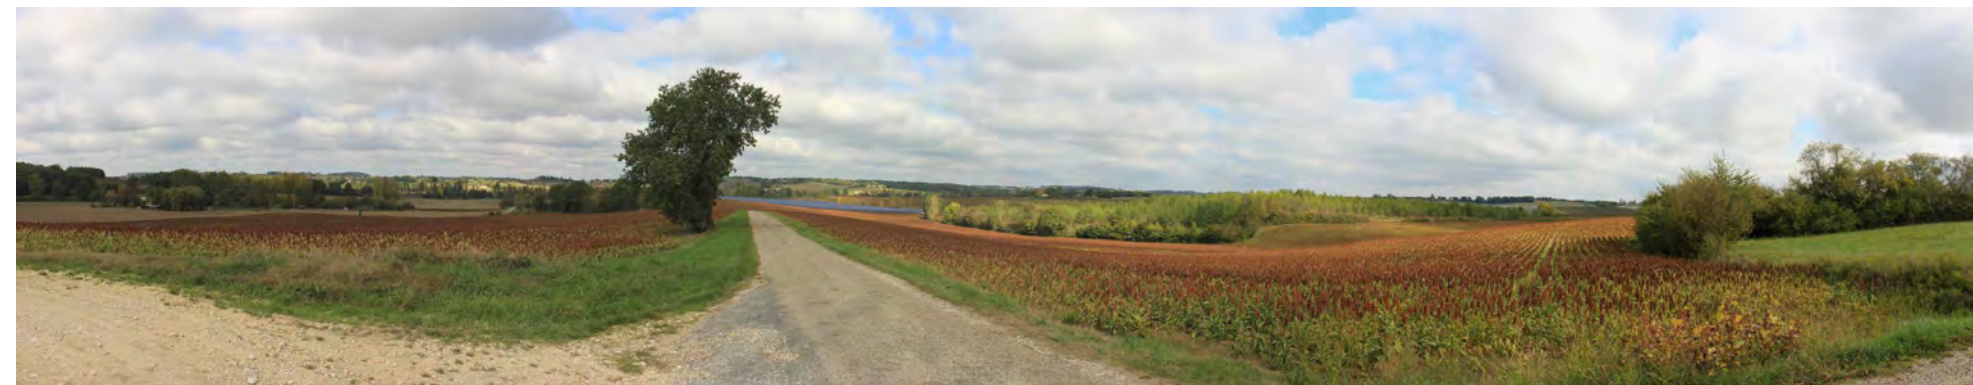

VUE ACTUELLE




G. NOWATZKI - ARCHITECTE DPLG
 594 Chemin de Quarante
 34370 NARBONNE
 06.26.01.07.05
 Siret 40075327300020

VUE INTEGRATION N°2



PERSPECTIVE AVEC HAIE



maître d'ouvrage	projet	numéro-nom	échelles	format	date	indice
 TotalEnergies Direction Développement 35 Rue Thomas Edison 33610 - Canéjan - France	CS AGRI TOURTRES Chef de projet : Thibaud DUPRÉ	PC6 INSERTION PROJET DANS SON ENVIRONNEMENT		A3	22/12/2021	A, TRI