



COUPE AA' : TRAIT DE COUPE

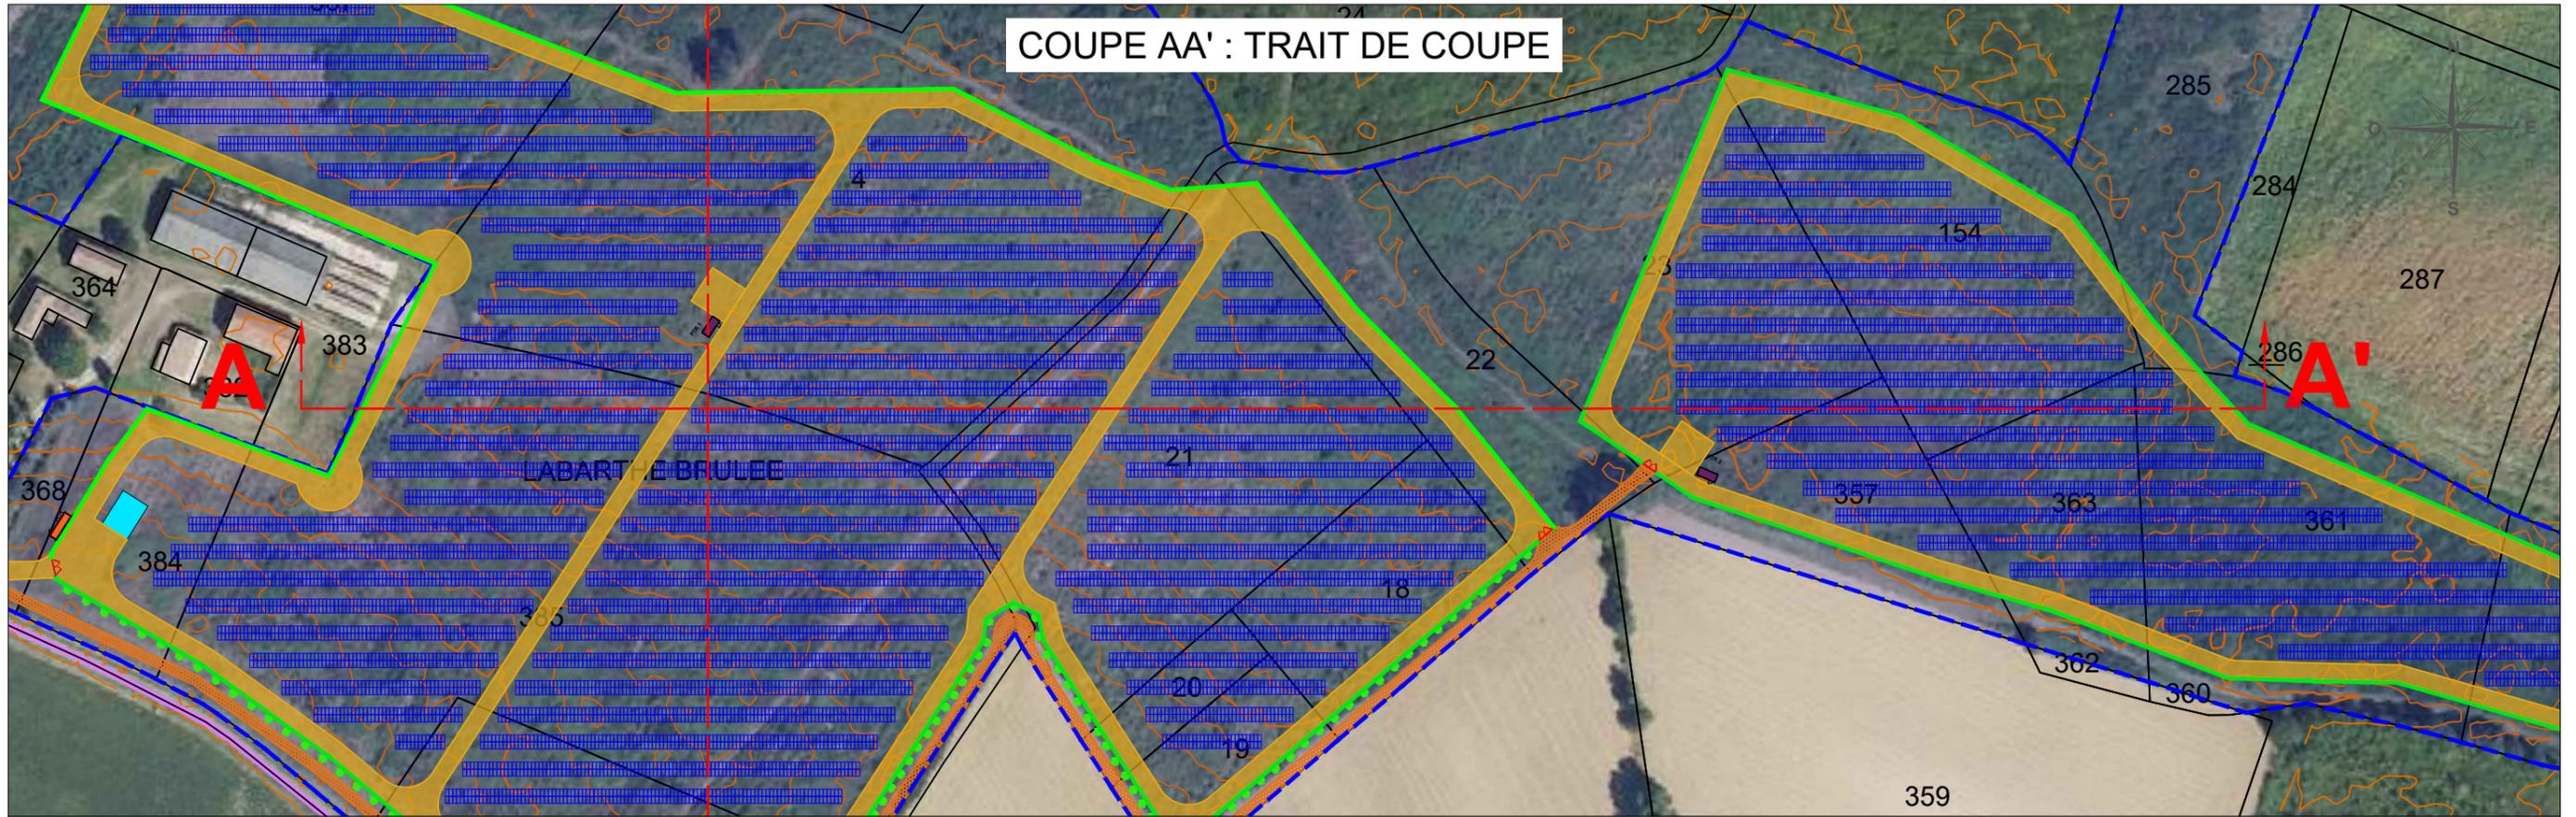

COUPE AA' : PROJET

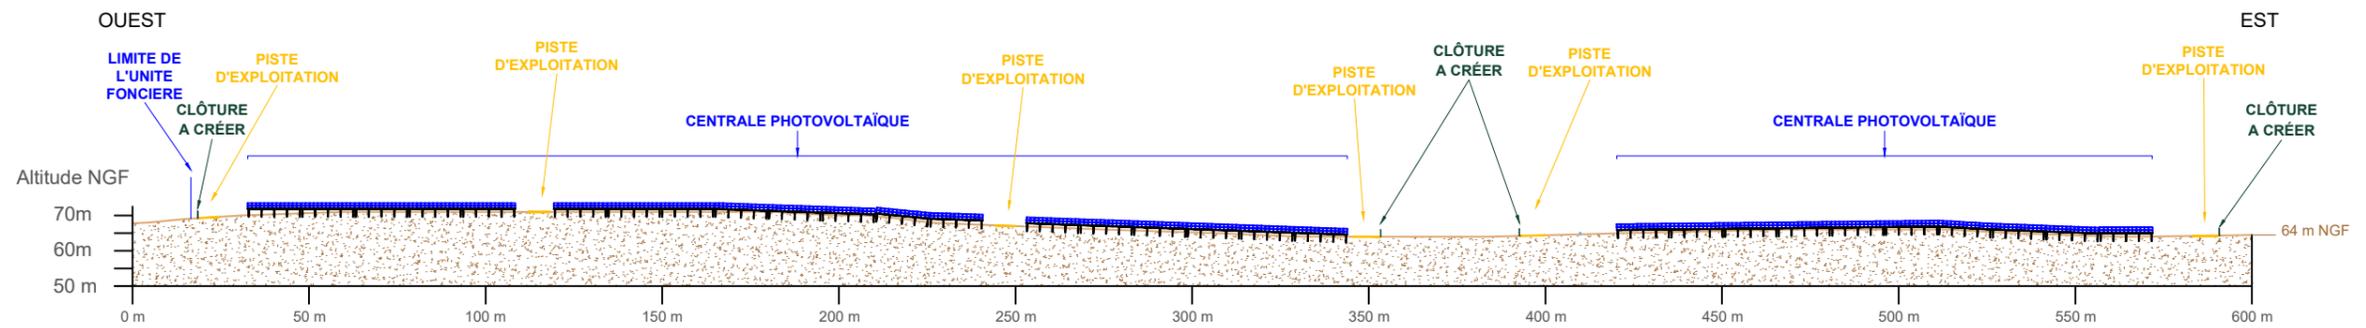

G. NOWATZKI - ARCHITECTE DPLG
 594 Chemin de Quarante
 34370 LAUREILHAN
 06.20.07.05
 Siret 4007 327300872

maître d'ouvrage	projet	numéro-nom	échelles	format	date	indice
 TotalEnergies Direction Développement 35 Rue Thomas Edison 33610 - Canéjan - France	CS AGRI TOURTRES Chef de projet : Thibaud DUPRÉ	PC3-2 COUPE AA'	1/2000	A3	février 2024	A, TRI