



COUPE BB' : PROJET

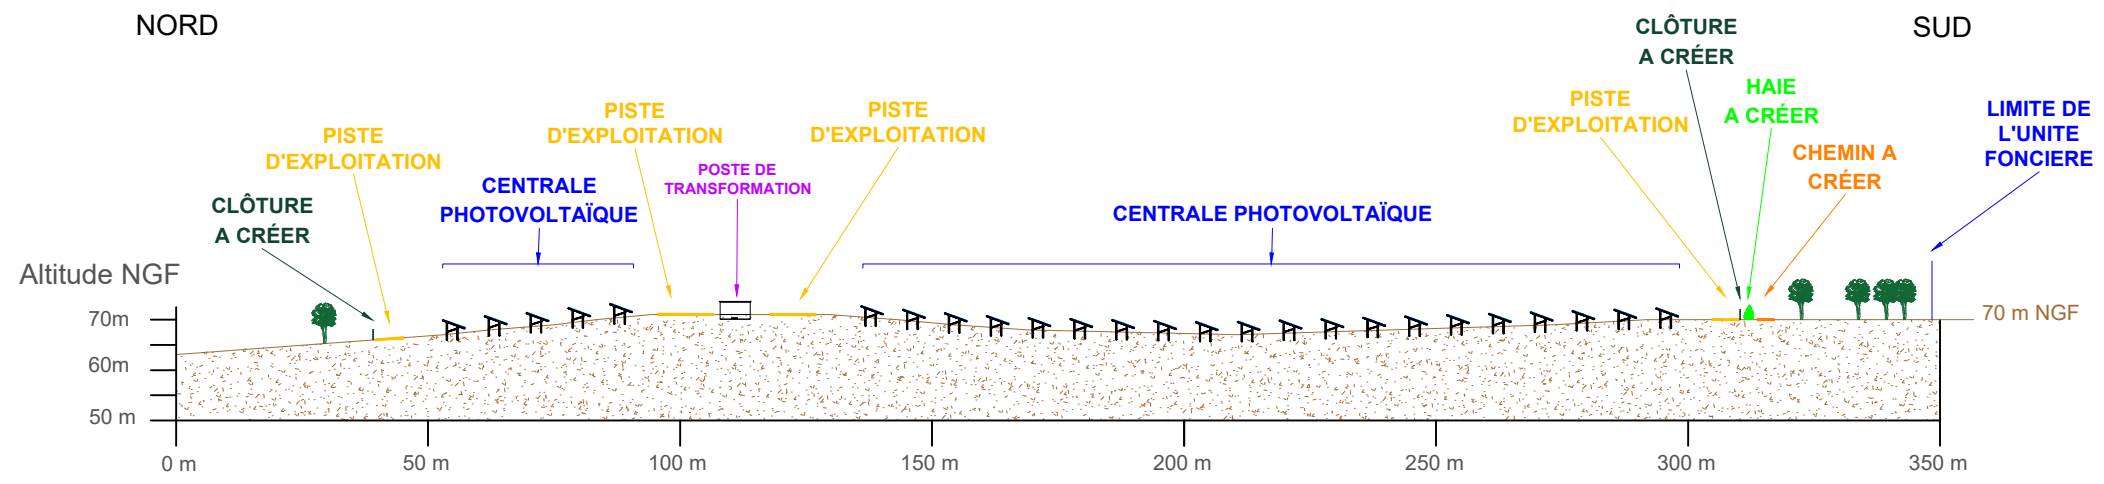

G. NOWATZKI - ARCHITECTE DPLG  
 594 Chemin de Quarante  
 34320 MUREILHAN  
 06.26.00.73.05  
 Siret 40075327300020

| maître d'ouvrage  | projet   | numéro-nom      | échelles | format | date         | indice |
|---|--|-----------------|----------|--------|--------------|--------|
|  TotalEnergies<br>Direction Développement<br>35 Rue Thomas Edison<br>33610 - Canéjan - France | CS AGRI TOURTRES<br><br>Chef de projet : Thibaud DUPRÉ | PC3-3 COUPE BB' | 1/1500   | A3     | février 2024 | A, TRI |