


# TYPE A

## Profil 24 m

Variante avec bande d'arrêt stationnement  
avec Relais Informations Services (RIS)

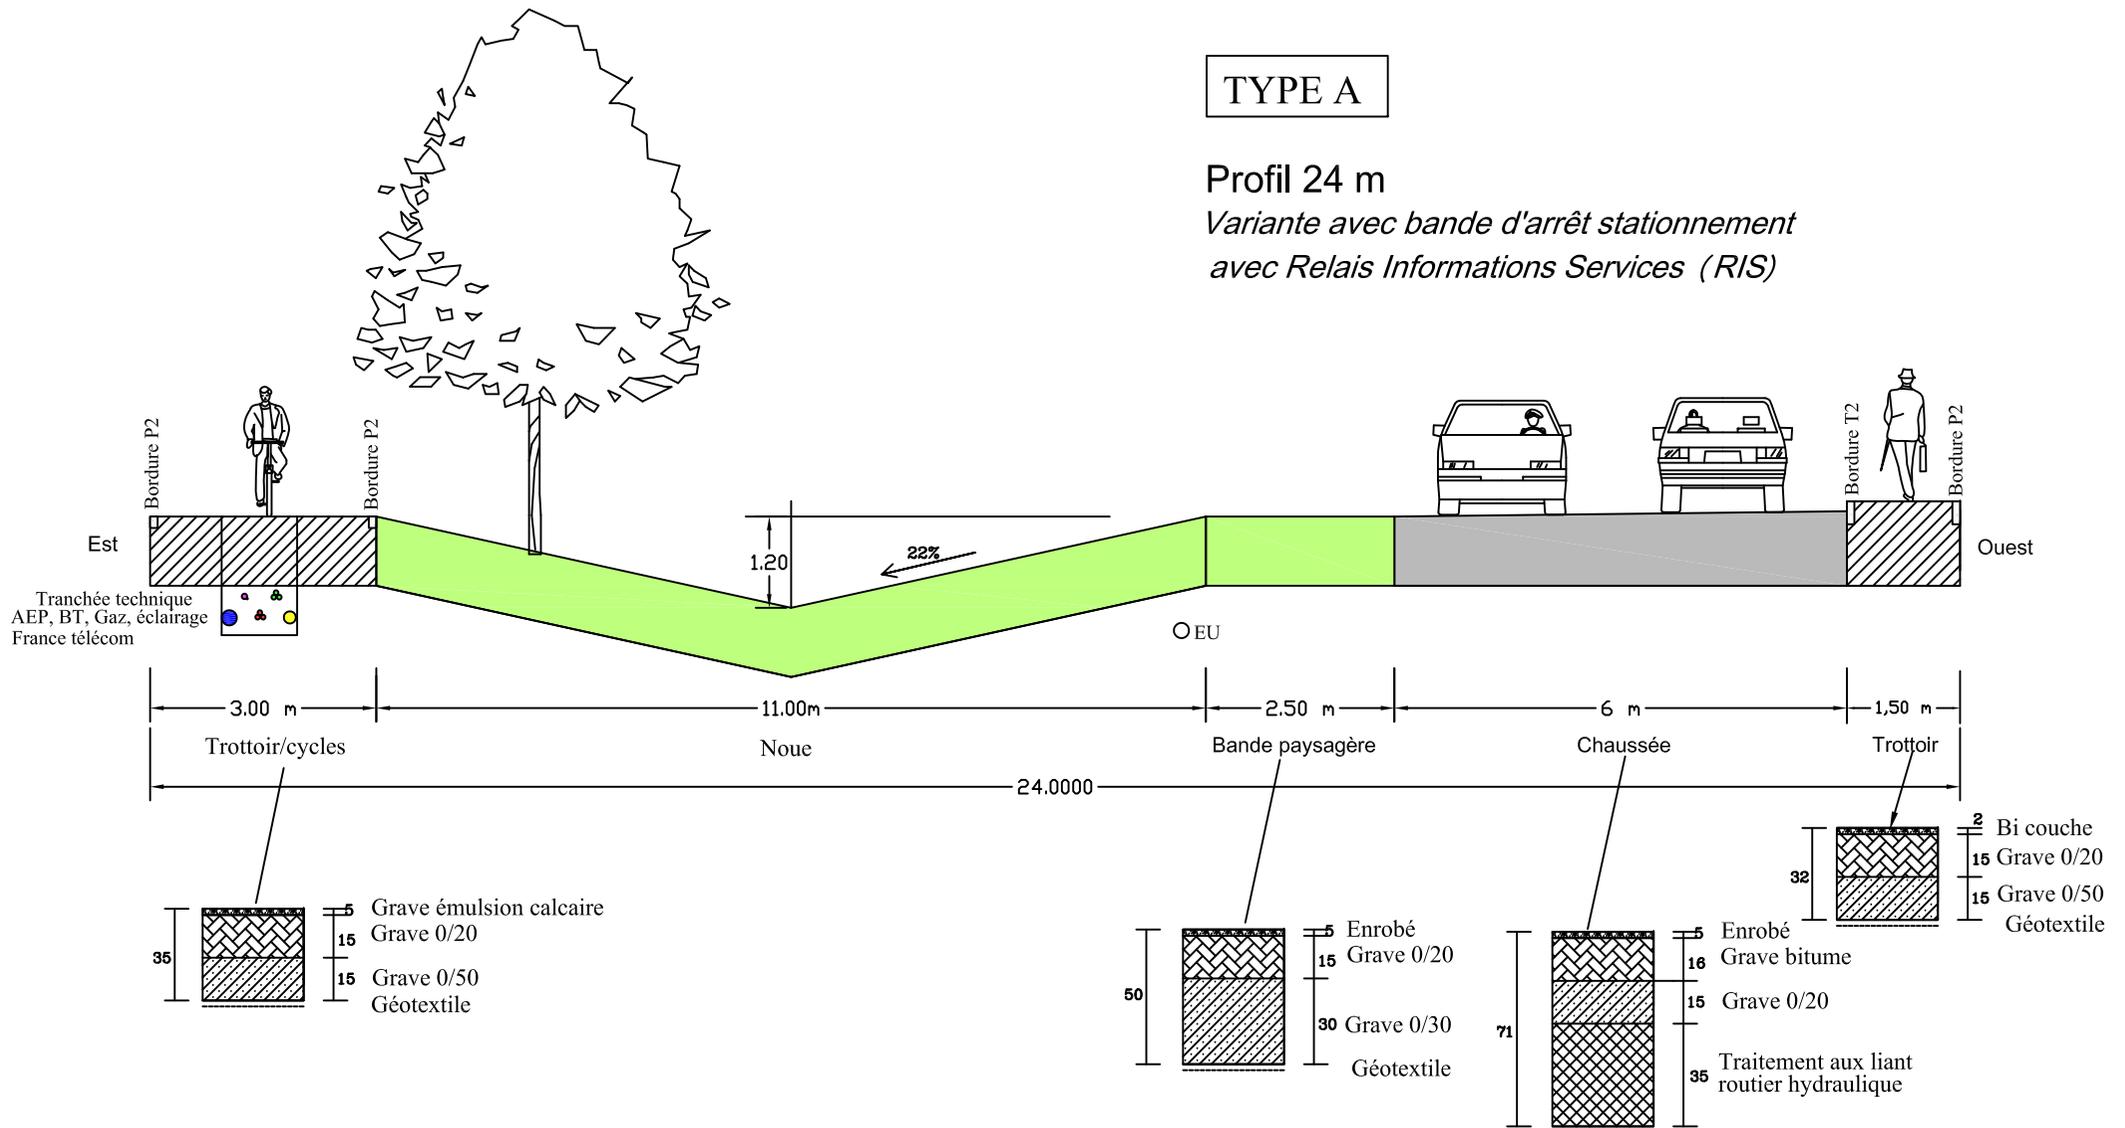

SMDEN SYNDICAT MIXTE POUR LE DEVELOPPEMENT ECONOMIQUE DU NERACAIS
AGRINOVE
<b>PROFIL TYPE</b>