

DEMANDE ENREGISTREMENT ICPE

PROJET SATAR N7 TAG

SATAR – SAINTE-COLOMBE-EN-BRUILHOIS (47310)


PLAN D'ENSEMBLE AU 1/250 - PIECE JOINTE N°20


Ce dossier a été réalisé avec le concours de l'Unité Conseil



APAVE EXPLOITATION FRANCE

Ce document présente un plan d'ensemble à l'échelle de 1/250 indiquant les dispositions projetées de l'installation ainsi que, jusqu'à 35 mètres au moins de celle-ci, l'affectation des constructions et terrains avoisinants ainsi que le tracé de tous les réseaux enterrés existants, les canaux, plans d'eau et cours d'eau [3° de l'art. R. 512-46-4 du code de l'environnement]. Ci-dessous l'extrait de plan et ci-après le plan à échelle.

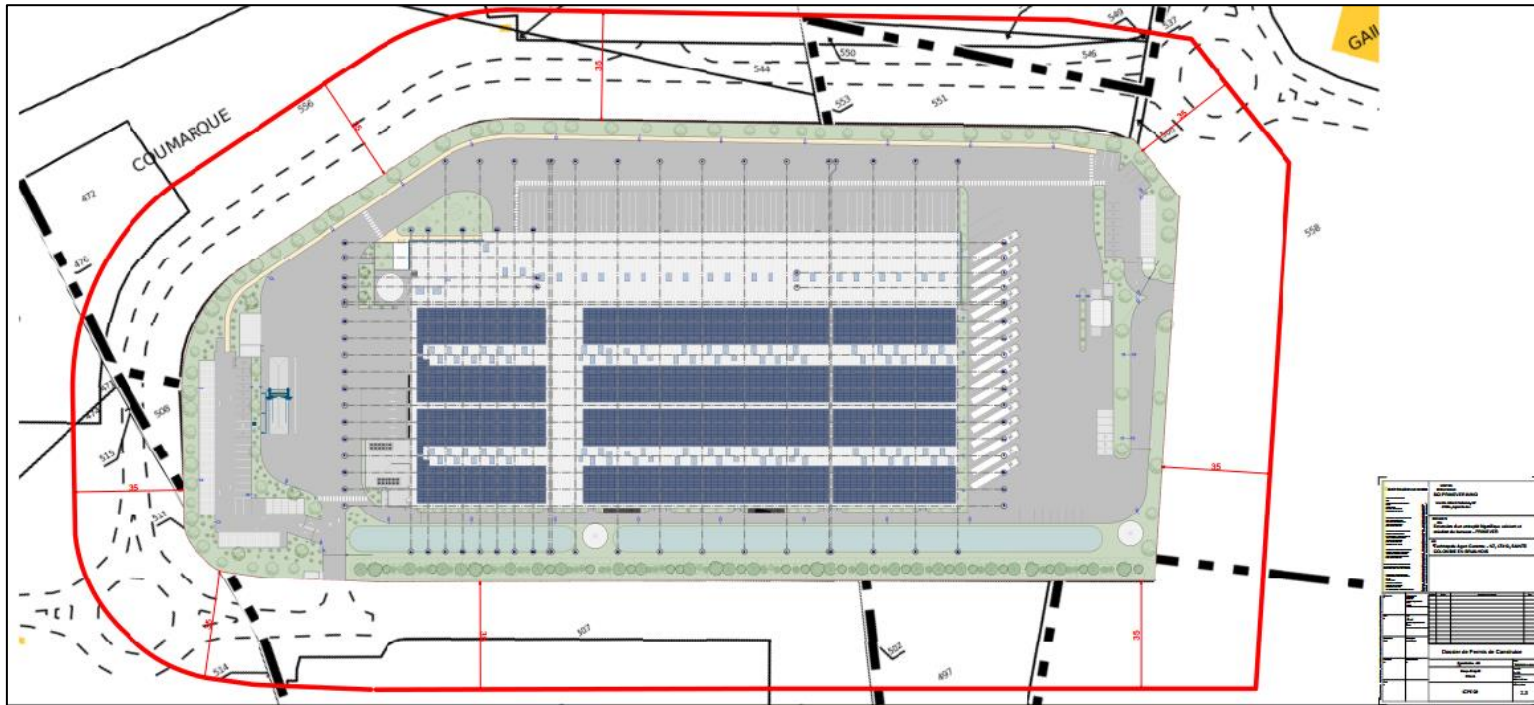

 

MARRAUD INGENIERIE
20 Rue de la République
 47000 Agen
 Tél : 05 53 48 11 11
 Fax : 05 53 48 11 12

MAITRE D'OUVRAGE
SCI PRIMEVER IMMO
Marché Industriel National, BP
 47004 Agen Cedex

OPERATION
 Extension d'un entrepôt frigorifique existant et création de bureaux - PRIMEVER

LIEU
 Technopole Agen Garonne - N7, 47310, SAINTE COLOMBIE EN BRULHOIS

N°	Quantité	Description	Date	Intervenants	Statut
01	1	PROJET			
02	1	PERMIS DE CONSTRUIRE			
03	1	TRAVAUX			
04	1	RECEPTION			

Dossier de Permis de Construire

Etabli par	Dessinateur	AD	Date	11/03/2023 14:12:03
	Resp. Projet	PD/JA	Echelle	1:200
Fait par	Projeté	ICPE 08	Format	298 x 420 cm
	Revisé		Numéro	02/2023

2.3