
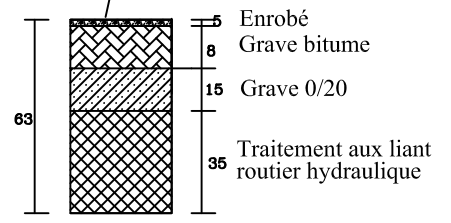
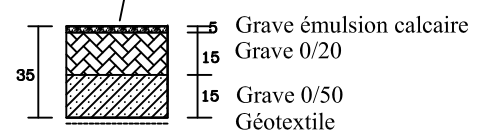


**TYPE B**

Profil 21.50 m

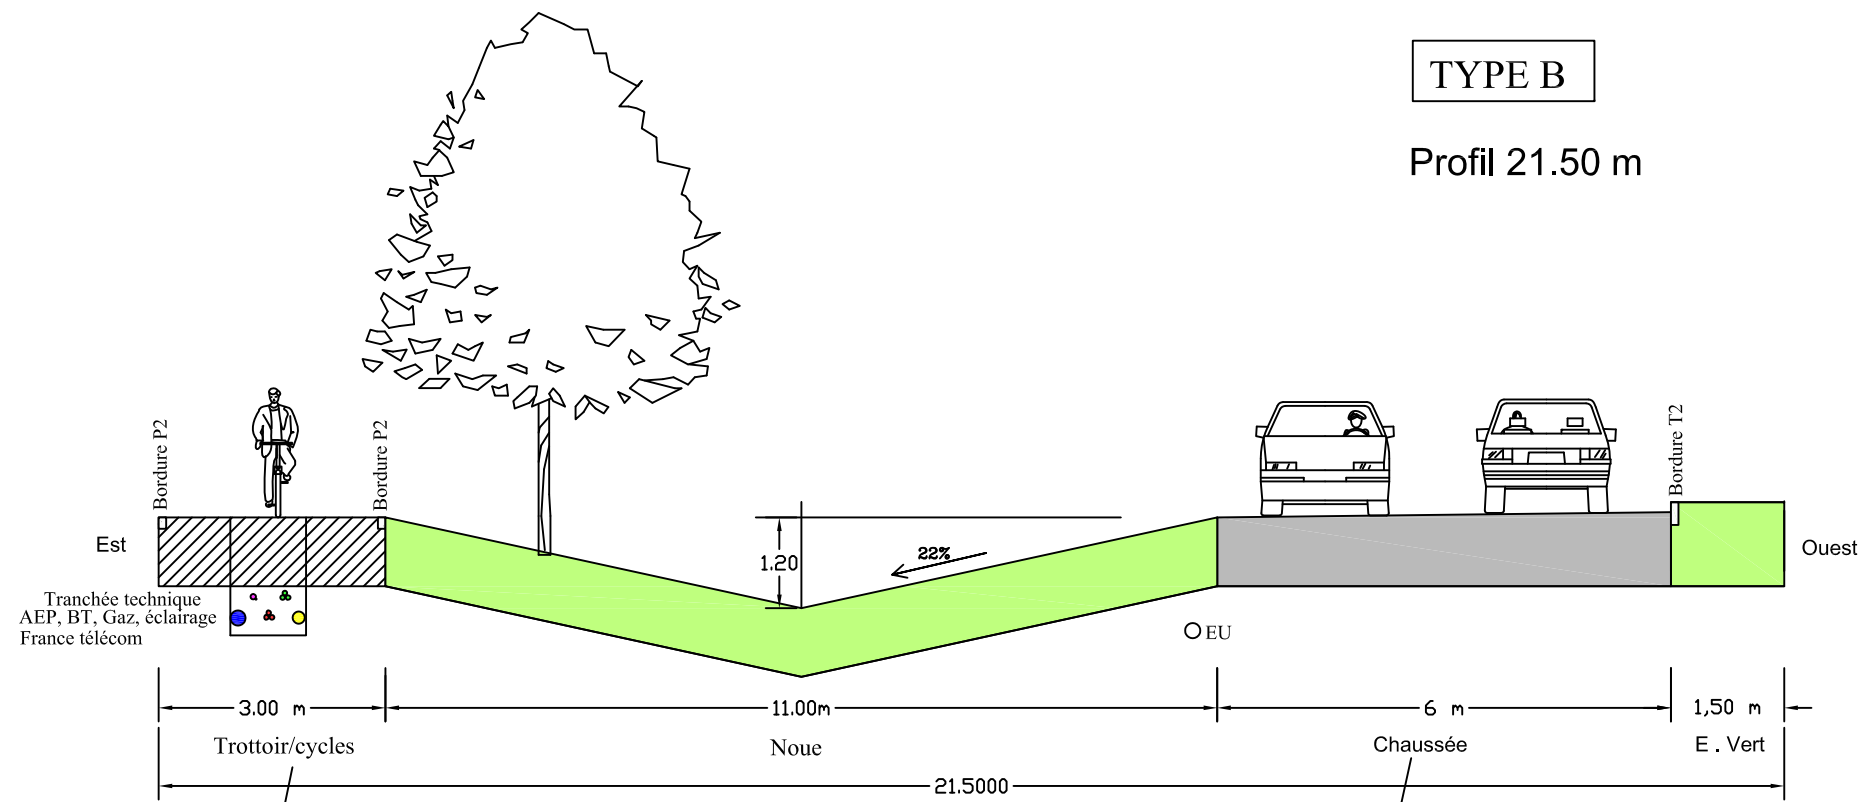

SMDEN SYNDICAT MIXTE POUR LE DEVELOPPEMENT ECONOMIQUE DU NERACAIS
AGRINOVE
<b>PROFIL TYPE</b>