
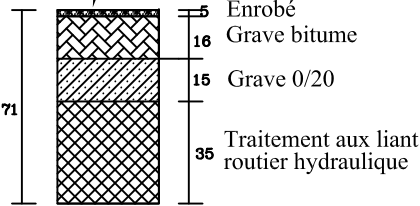
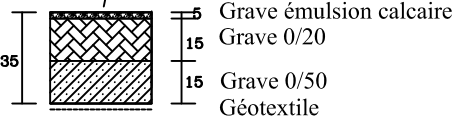


TYPE D

Profil 20.50 m

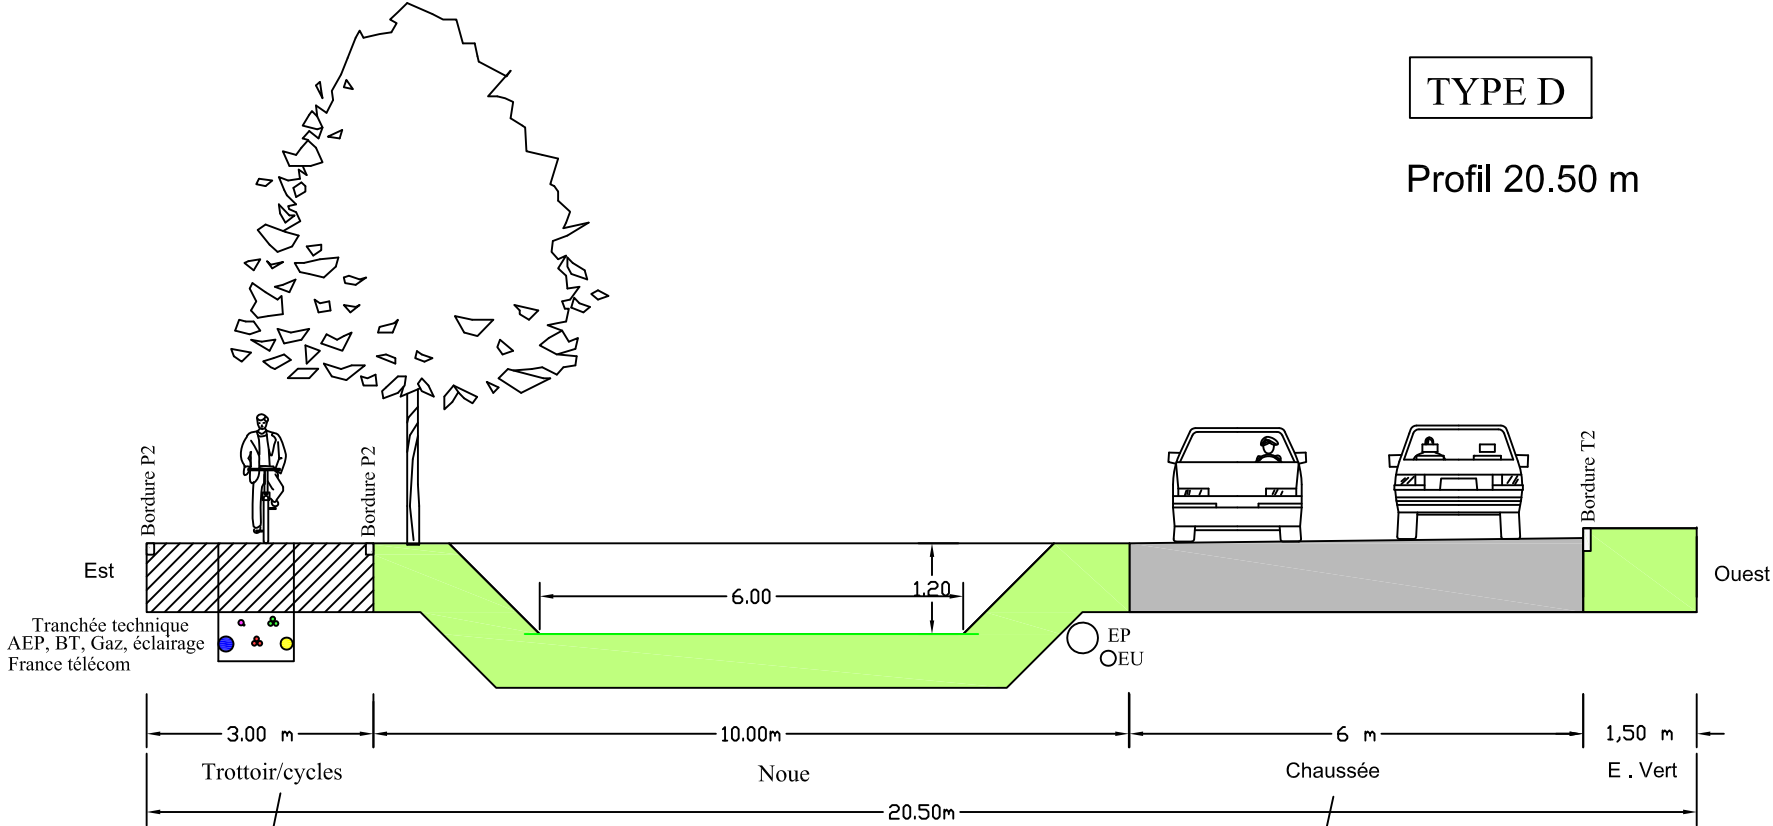

SMDEN SYNDICAT MIXTE POUR LE DEVELOPPEMENT ECONOMIQUE DU NERACAIS
AGRINOVE
PROFIL TYPE